


5. Схема виготовлення готової продукції су-вид

План на відм. 0.000

44910

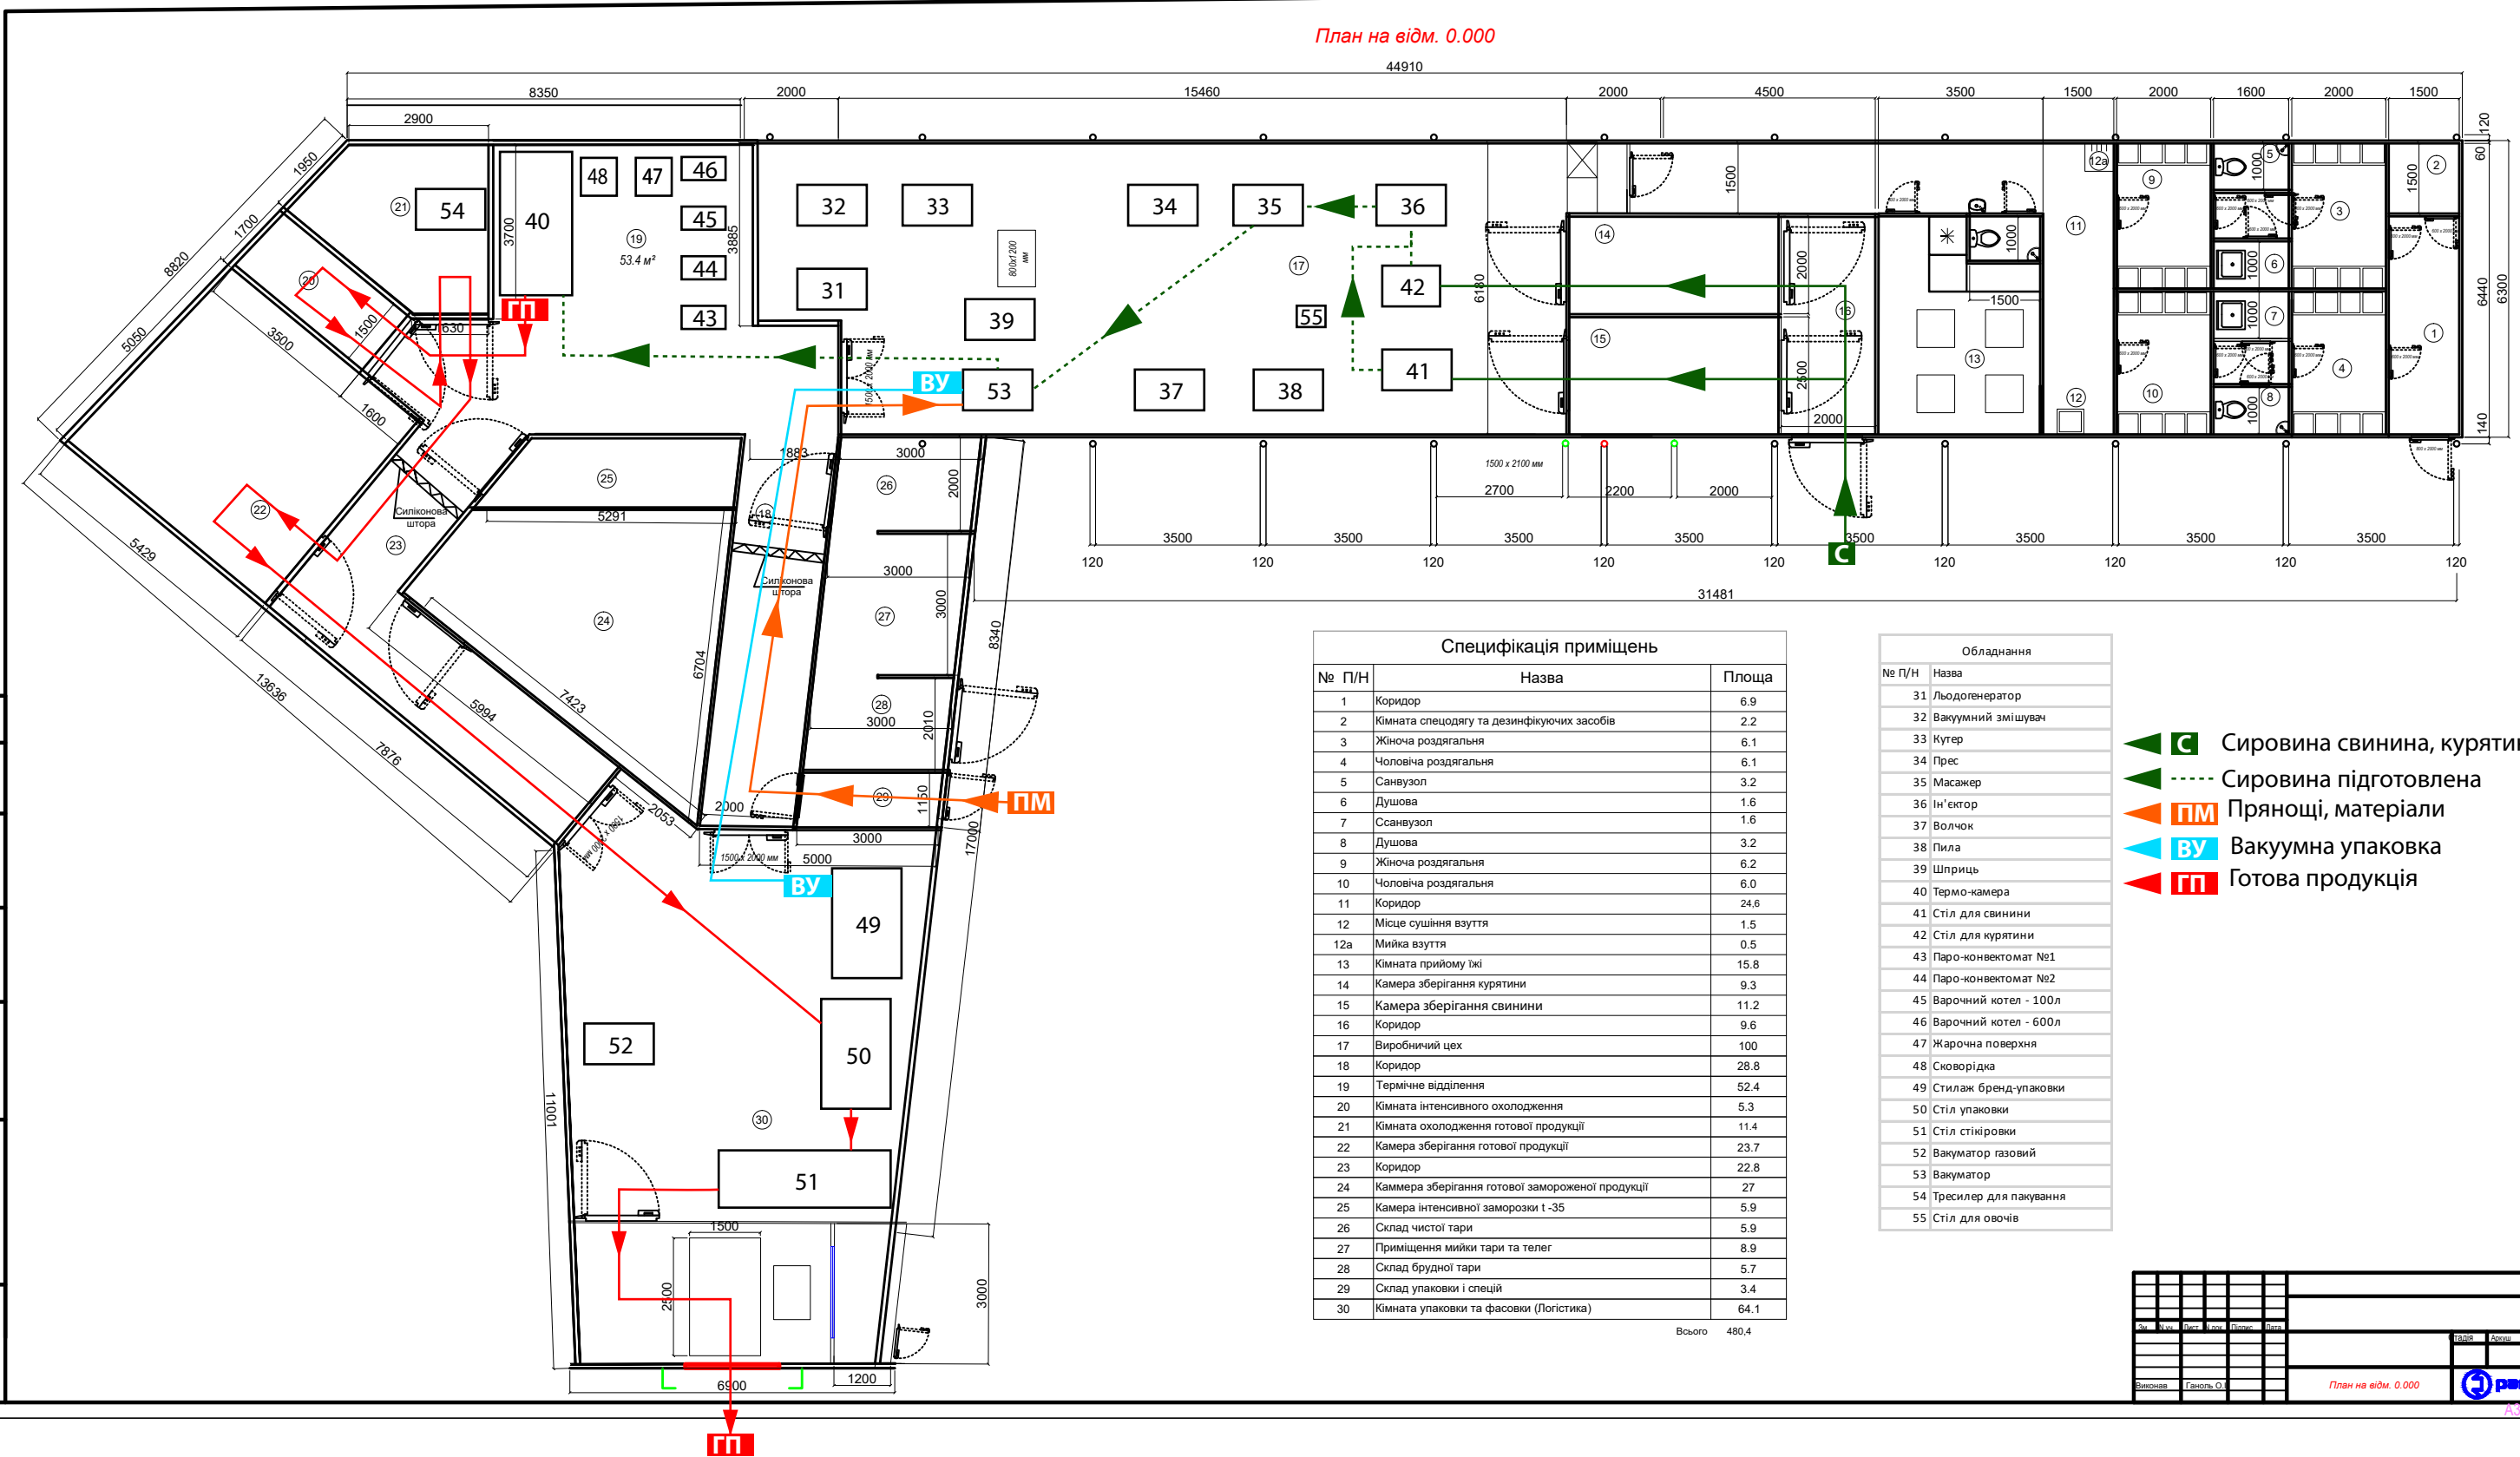

Специфікація приміщень		
№ П/Н	Назва	Площа
1	Коридор	6.9
2	Кімната спецодягу та дезінфікуючих засобів	2.2
3	Жіноча роздягальня	6.1
4	Чоловіча роздягальня	6.1
5	Санвузол	3.2
6	Душова	1.6
7	Ссанвузол	1.6
8	Душова	3.2
9	Жіноча роздягальня	6.2
10	Чоловіча роздягальня	6.0
11	Коридор	24.6
12	Місце сушіння взуття	1.5
12a	Мийка взуття	0.5
13	Кімната прийому їжі	15.8
14	Камера зберігання курятини	9.3
15	Камера зберігання свинини	11.2
16	Коридор	9.6
17	Виробничий цех	100
18	Коридор	28.8
19	Термічне відділення	52.4
20	Кімната інтенсивного охолодження	5.3
21	Кімната охолодження готової продукції	11.4
22	Камера зберігання готової продукції	23.7
23	Коридор	22.8
24	Камера зберігання готової замороженої продукції	27
25	Камера інтенсивної заморозки t -35	5.9
26	Склад чистої тари	5.9
27	Приміщення мийки тари та телег	8.9
28	Склад брудної тари	5.7
29	Склад упаковки і спецій	3.4
30	Кімната упаковки та фасовки (Логістика)	64.1
Всього		480,4

Обладнання	
№ П/Н	Назва
31	Льодогенератор
32	Вакуумний змішувач
33	Кутер
34	Прес
35	Масажер
36	Ін'єктор
37	Волчок
38	Пила
39	Шприць
40	Термо-камера
41	Стіл для свинини
42	Стіл для курятини
43	Паро-конвектомат №1
44	Паро-конвектомат №2
45	Варочний котел - 100л
46	Варочний котел - 600л
47	Жарочна поверхня
48	Сковорідка
49	Стиляж бренд-упаковки
50	Стіл упаковки
51	Стіл стіновки
52	Вакуматор газовий
53	Вакуматор
54	Тресилер для пакування
55	Стіл для овочів

- Сировина свинина, курятина
- Сировина підготовлена
- Прянощі, матеріали
- Вакуумна упаковка
- Готова продукція

Узгоджено
Взам. інв. №
Підп. і дата
Інв. № орг.